


■道路斜線検討…適用距離(20m)外…検討不要  
 ■隣地斜線検討…最高高さ31m以下…検討不要  
 ■北側斜線検討…用途地域より適用無

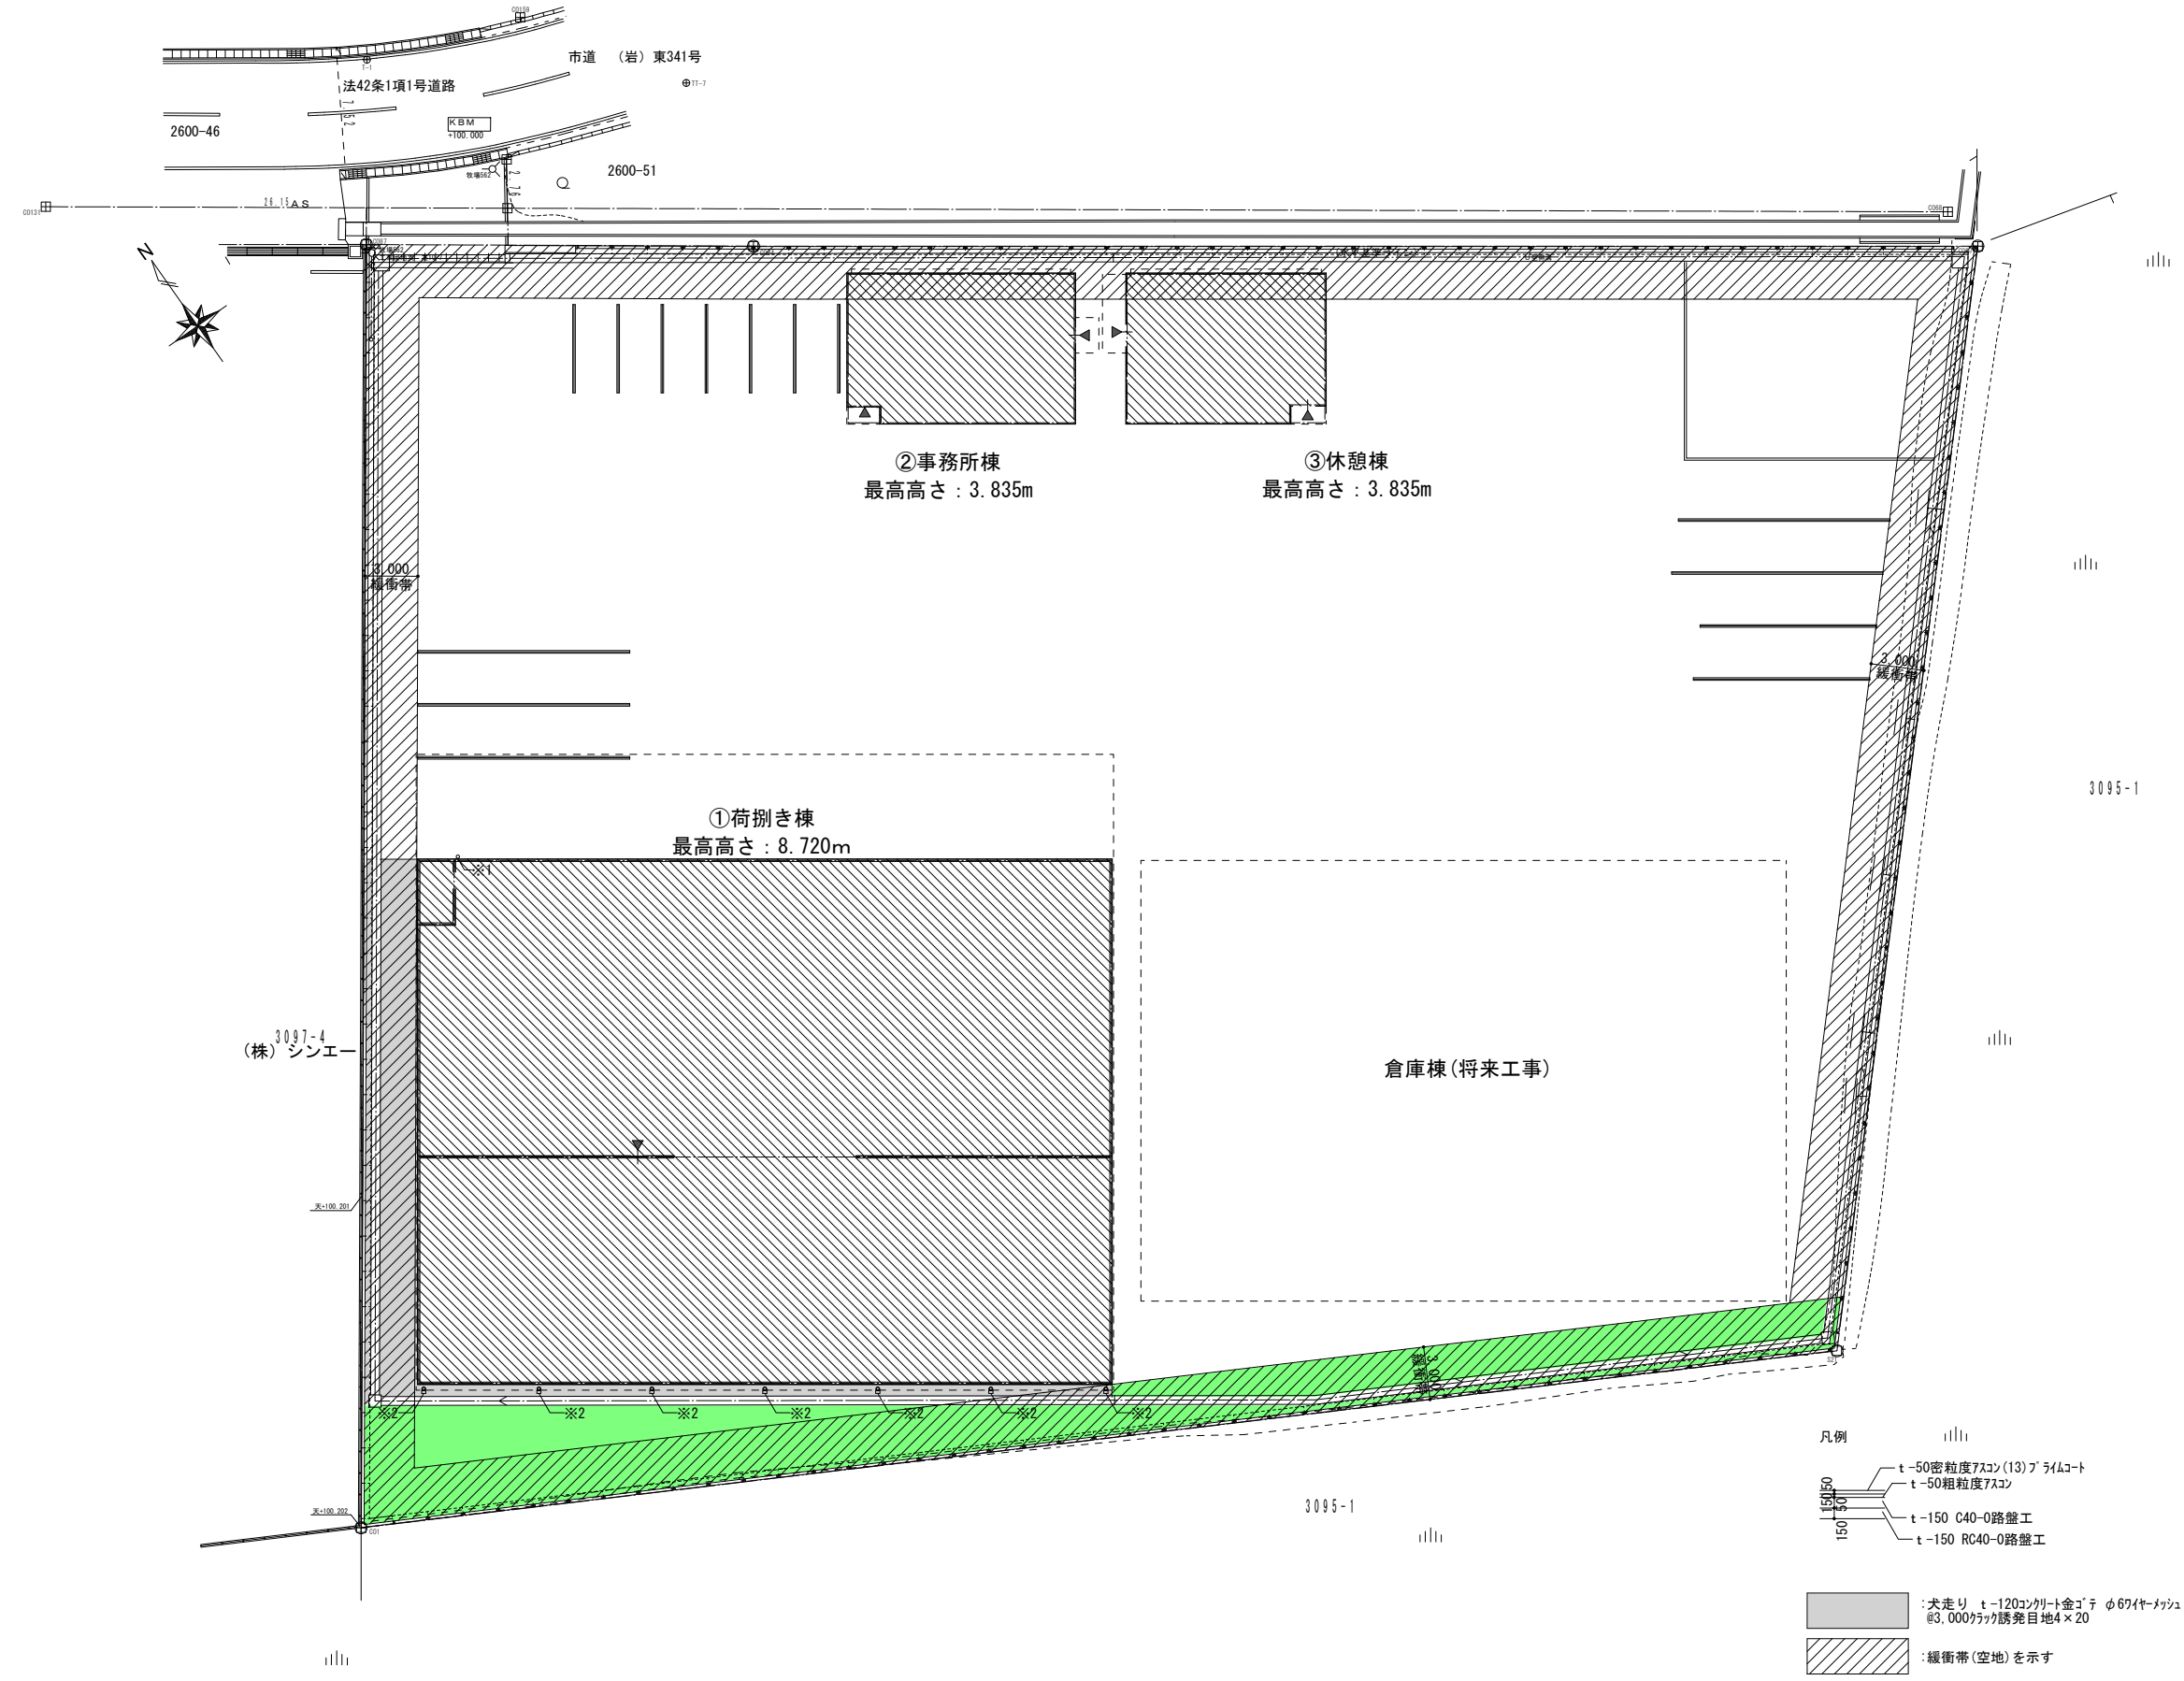

- 凡例
- t-50密粒度アスコン(13)ﾌﾞﾗｲﾄﾞｺｰﾄ
  - t-50粗粒度アスコン
  - t-150 C40-0路盤工
  - t-150 RC40-0路盤工
- : 犬走り t-120ｺﾝｸﾘｰﾄ金ｺﾞﾃ ｵﾌﾞｲﾃｰﾏｯｼﾞ @3,000ｸﾞﾗｯｸ誘発目地4×20
  - ▨ : 緩衝帯(空地)を示す
  - : 緑地帯を示す